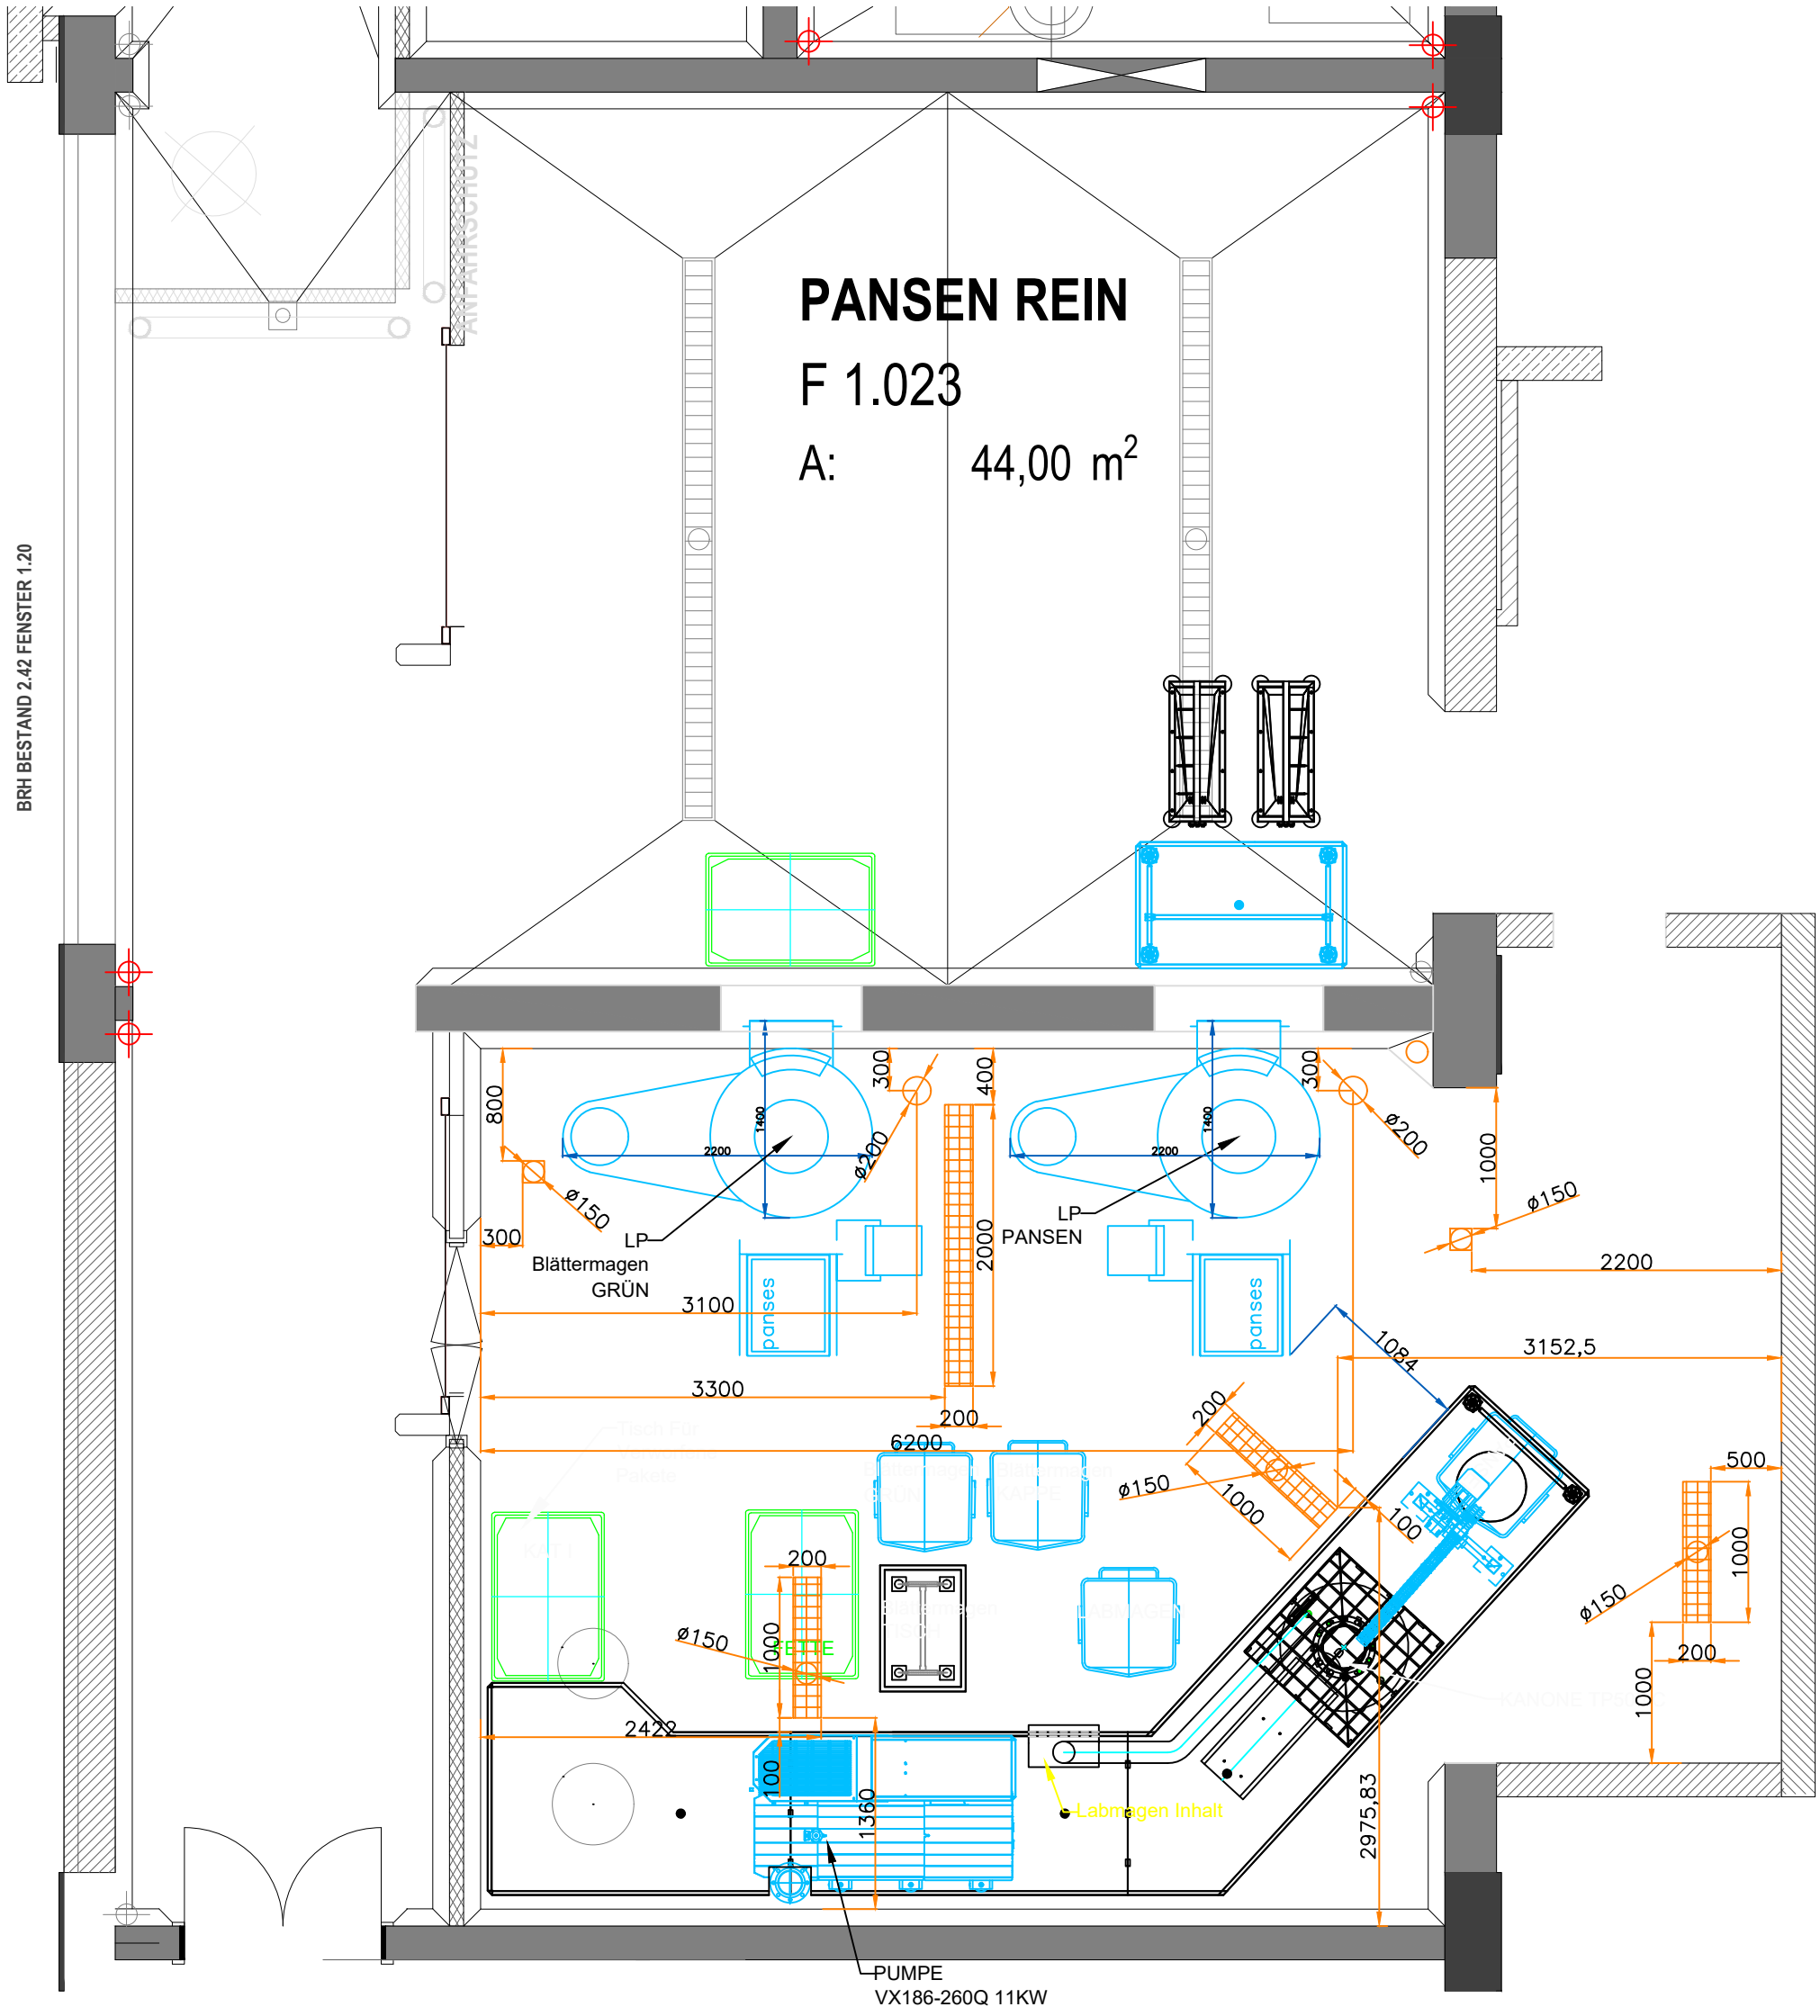
PANSEN REIN
F 1.023
A: 44,00 m²
BRH BESTAND 2.42 FENSTER 1.20
ANTIRISCHUTZ
LP
Blättermagen
GRÜN
LP
PANSEN
panses
panses
Tisch Für
Verpackte
Pakete
KAFFI
BITTE
Blättermagen
KAPPE
Blättermagen
TISCH
LABMAGEN
KANONE TP600
Labmagen Inhalt
PUMPE
VX186-260Q 11KW
800
300
ø150
300
ø200
400
2000
1400
2200
300
ø200
1000
ø150
2200
3100
3300
200
6200
1084
3152,5
200
ø150
1000
100
500
1000
ø150
200
1000
200
ø150
1000
2422
100
1360
2975,83