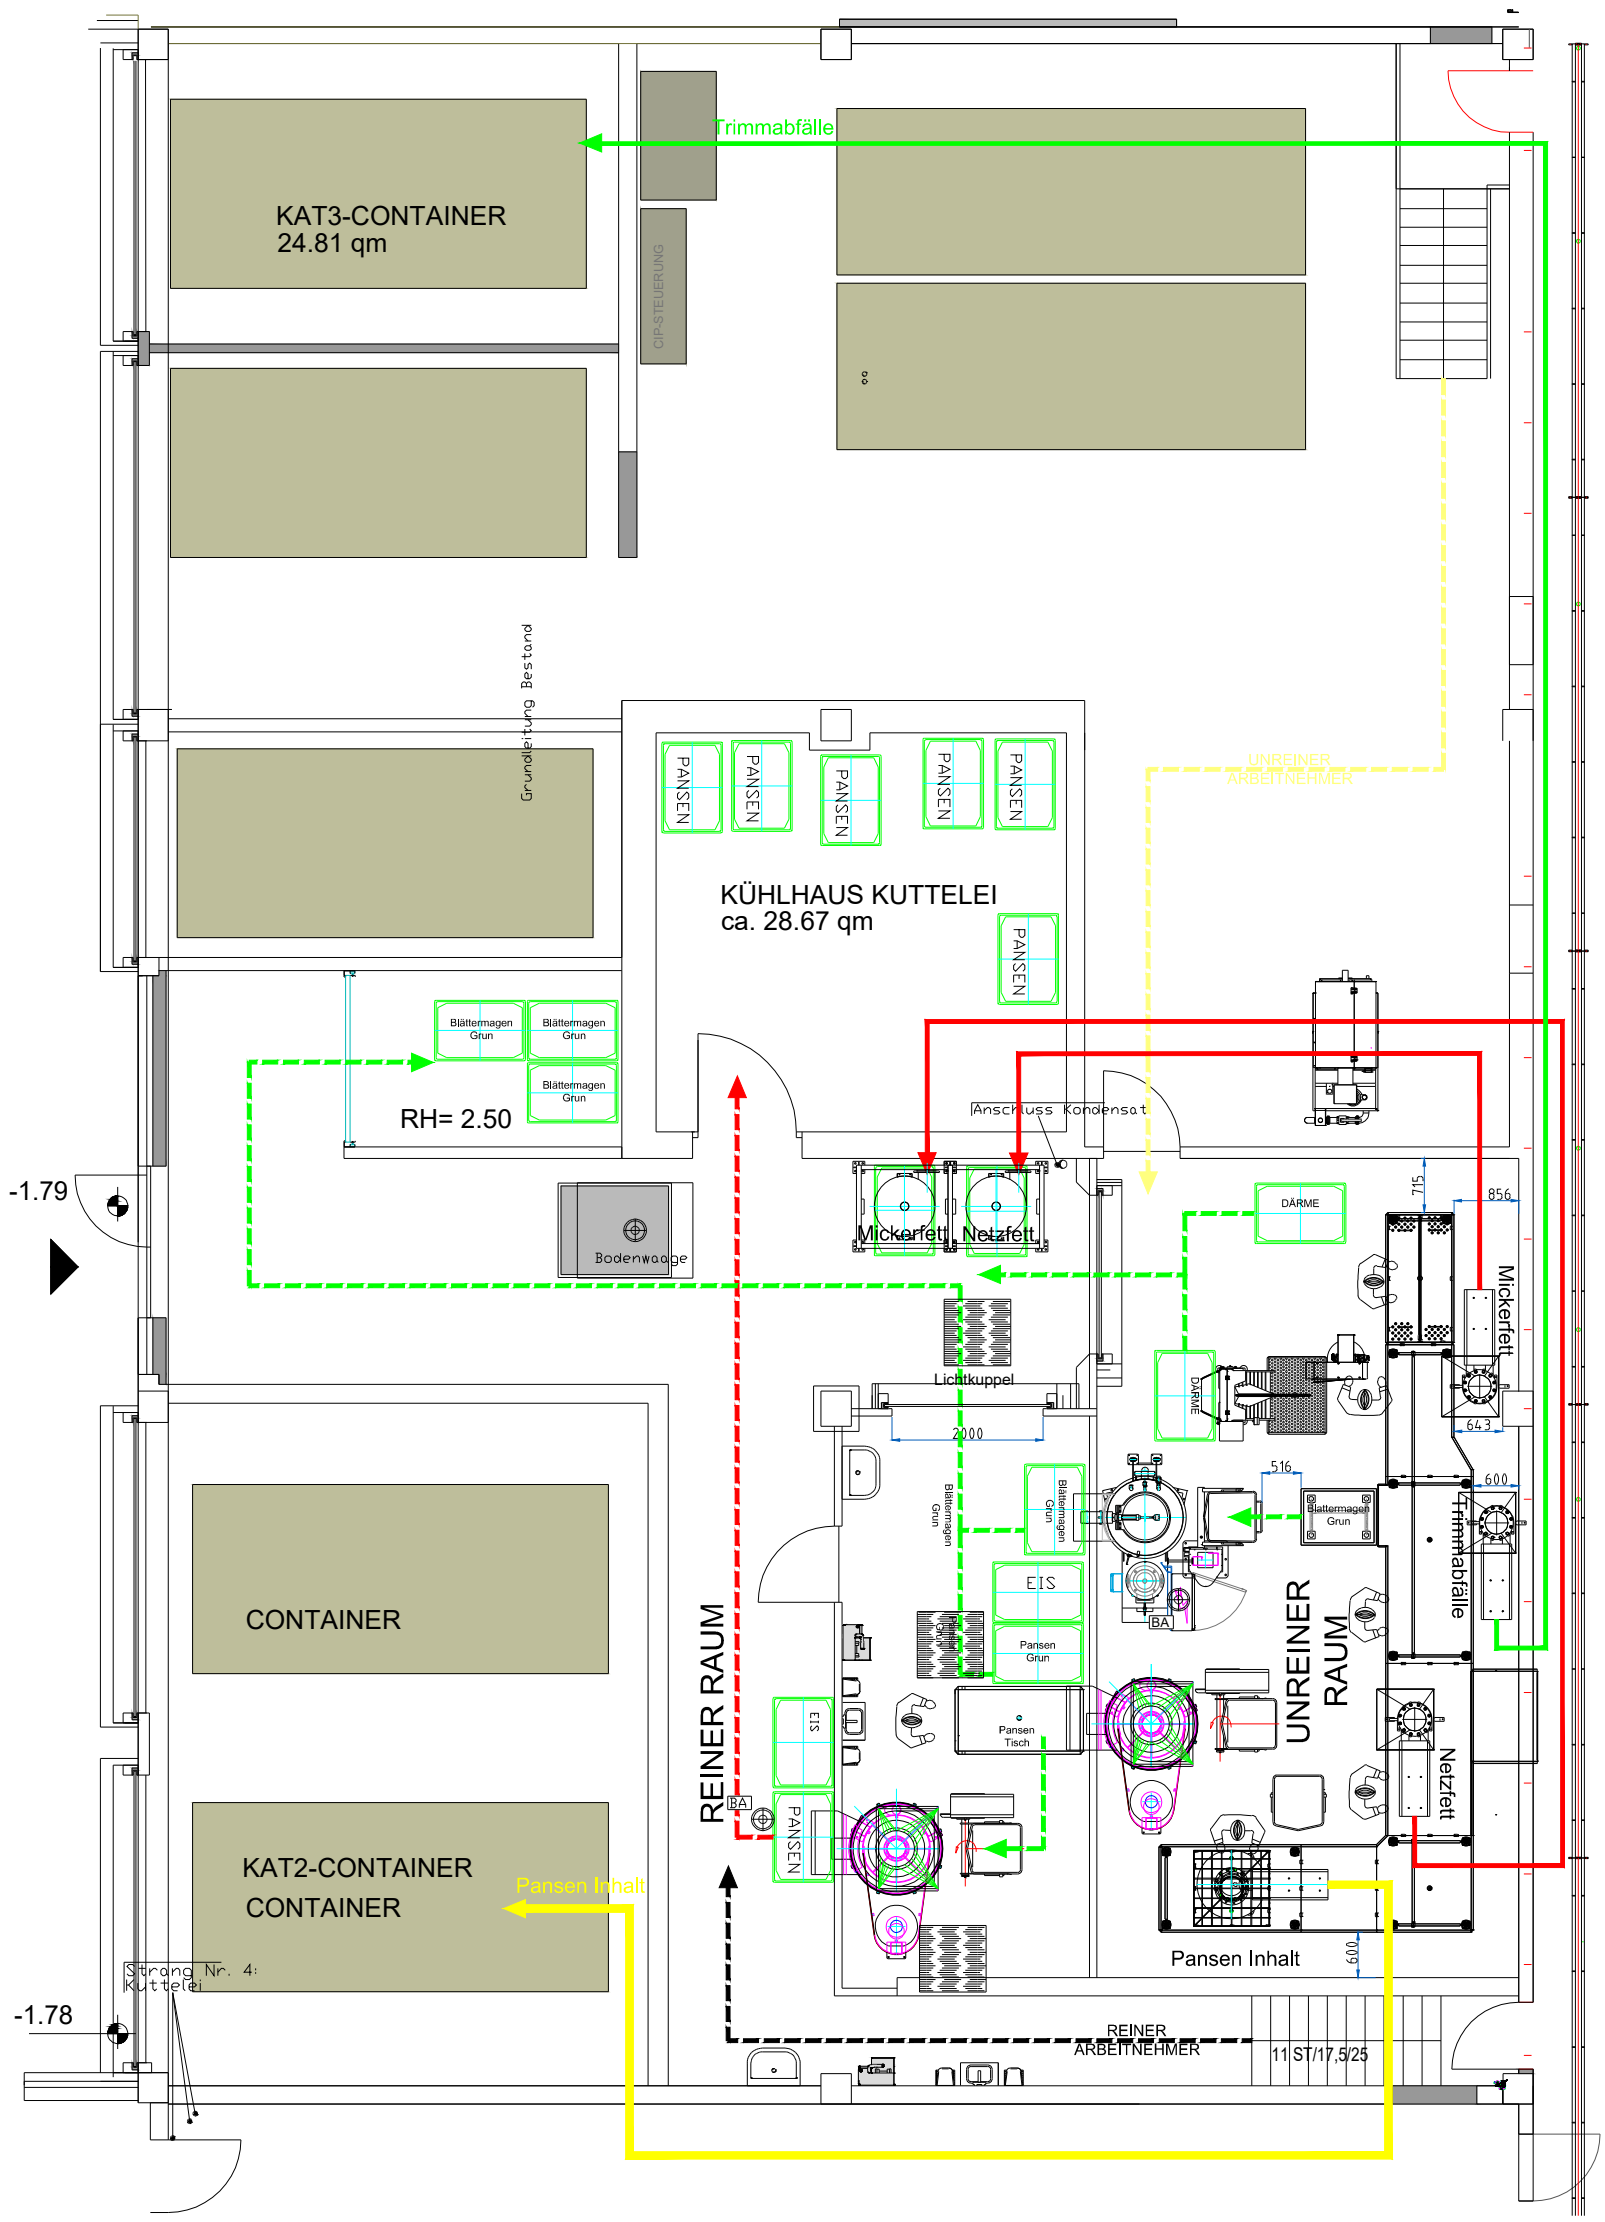
KAT3-CONTAINER
24.81 qm
Trimmabfälle
CIP-STEUERUNG
Grundlieferung Bestand
PANSEN
KÜHLHAUS KUTTELEI
ca. 28.67 qm
UNREINER ARBEITNEHMER
Blättermagen Grün
RH= 2.50
Anschluss Kondensat
-1.79
Bodenwaage
Mickerfett
Netzfett
DÄRME
715
856
Lichtkuppel
2000
643
516
600
EIS
Pansen Grün
Pansen Tisch
BA
REINER RAUM
UNREINER RAUM
Trimmabfälle
CONTAINER
KAT2-CONTAINER
CONTAINER
Pansen Inhalt
Strang Nr. 4:
Kuttelei
-1.78
REINER ARBEITNEHMER
11 ST/17,5/25